
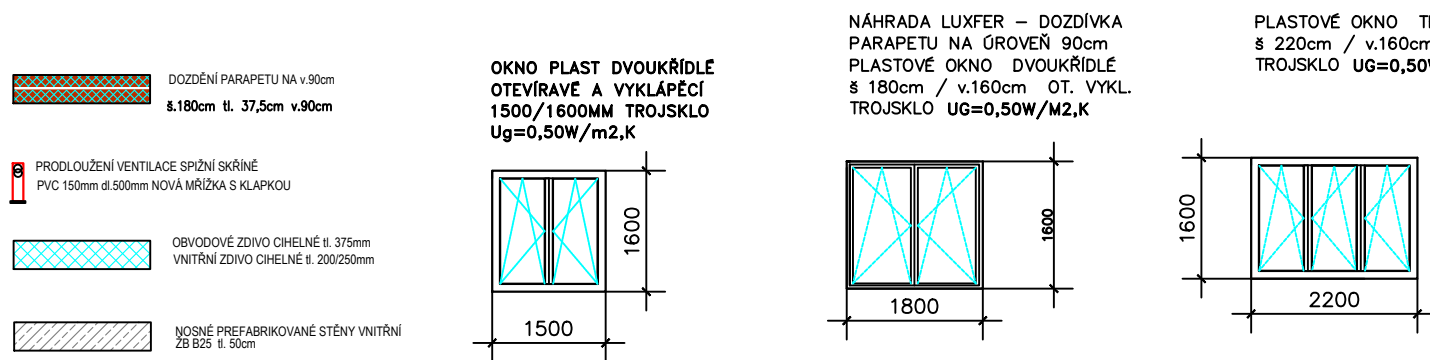



NOVÝ STAV PŮDORYS 1 NP

č.p 2679, 2680 BLOK 318

č.p 2681, 2682 BLOK 318 NENÍ PŘEDMĚTEM PRACÍ

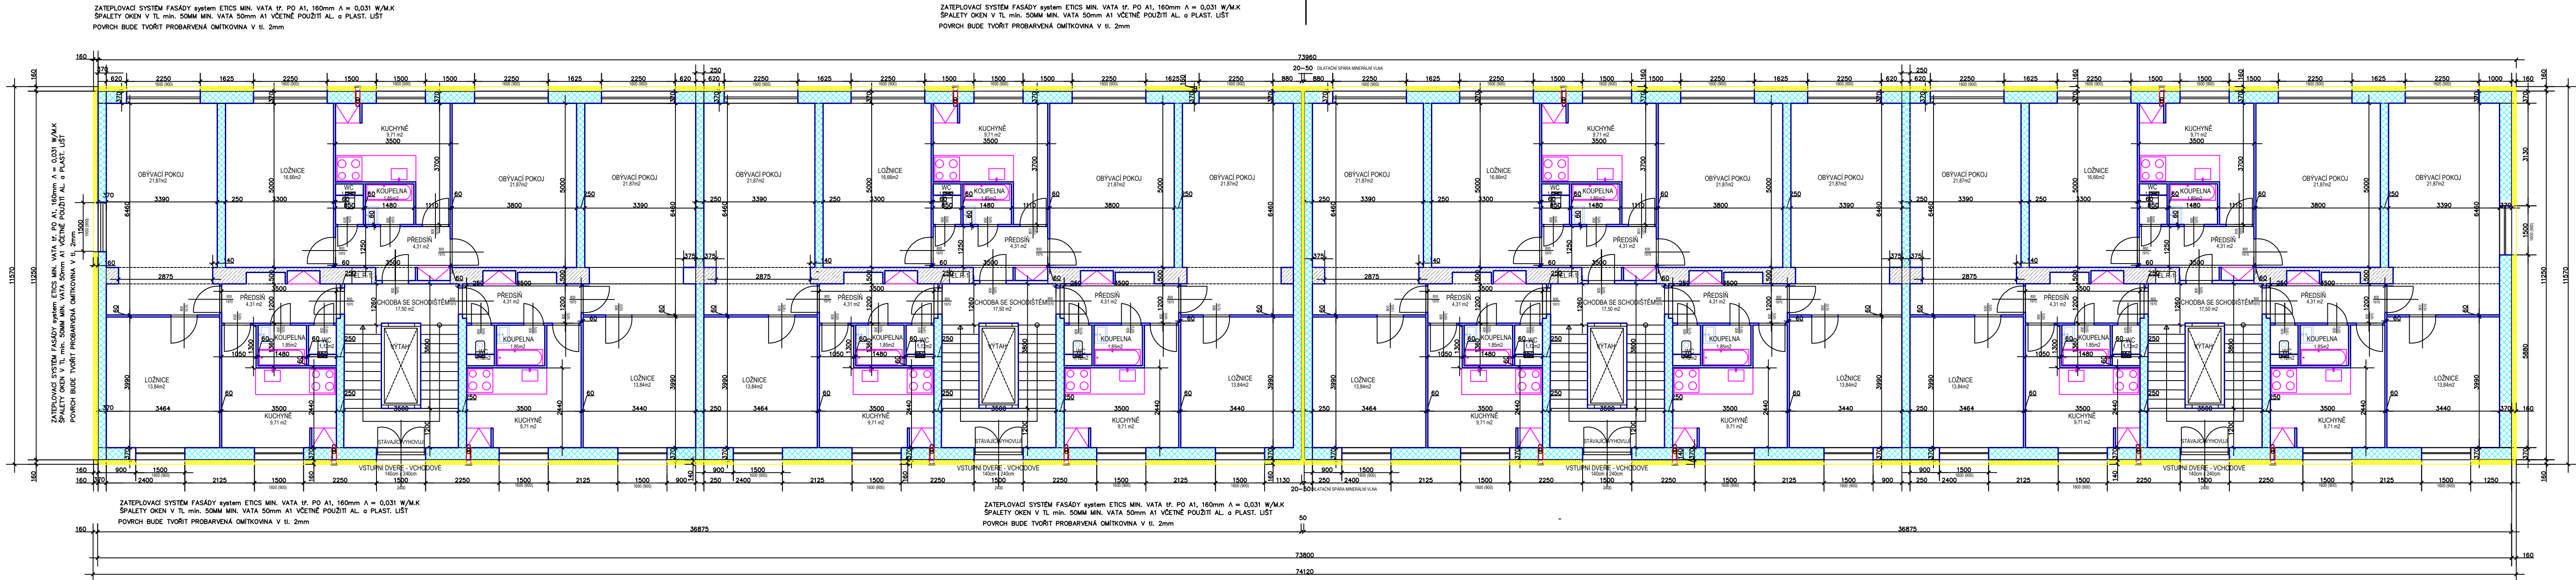

DETAIL vytváření rolu – řešení s přesahem okosacího střešního

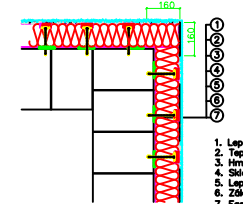

ZATEPLOVACÍ SYSTÉM VNĚJŠÍCH STĚN ETICS
min. vata 17. PO A1, 160mm $\Lambda = 0,031 \text{ W/mK}$

ZATEPLOVACÍ SYSTÉM STŘECHY min. vata 2cm A1
PUR PENA SOFT 280mm
 $\Lambda = 0,037 \text{ W/mK}$

ZATEPLOVACÍ SYSTÉM FASÁDY ETICS Minerální vata
tl. pož. odolnosti A1 160mm $\Lambda = 0,031 \text{ W/mK}$

SPALETY OKEN A ŘÍMSA v TL. MIN. 50MM
minerální vata SYST. ETICS tl. A1 POUŽITÍ
AL. LÍST a PLAST. LÍST

POVRCH BUDE TVOŘIT PROBARVENÁ OMITKOVINA V tl. 2mm

OBJEKT č.p. 2681 a č.p. 2682 NENÍ PŘEDMĚTEM PRACÍ

1NP = ±0,000 = 270,550 m.n.m

Odpovědný projektant Ing. Josef Mraček		Vypracoval – kreslil Vlastislav Hofman		ČESKOMORAVSKÁ TRADIČNÍ s.r.o.	
ČKAIT: 0300341, Křižsterec nad Ohří		ČKAIT: 0400920, Račetice 102, Žatec		Račetice 20, 438 01 Žatec +420724784828 hofmana@gmail.com	
Investor : BYTOVÉ DRUŽSTVO BLOK 318, Brigádnická 2682 MOST IČO:04634373					
Místo stavby : KÚ: MOST, č.p. 2679 č.p. 2680		Formát A2		Datum 04/2024	
Akce : ZATEPLENÍ FASÁD, STŘECHY, VÝMĚNA OKEN A STAVEBNÍ PRÁCE NA OBJEKTU BRIGÁDNICKÁ č.p.2679,2680 MOST		Stupeň projektu DSP		Číslo zakázky	
		Archivní číslo		BD318MOST/1/2024	
		Měřítko 1 : 100		Číslo výkresu 2	
Výkres : NOVÝ STAV PŮDORYS 1NP					