


NOVÝ STAV PŮDORYS 1 PP

č.p 2679, 2680 BLOK 318



č.p 2681, 2682 BLOK 318

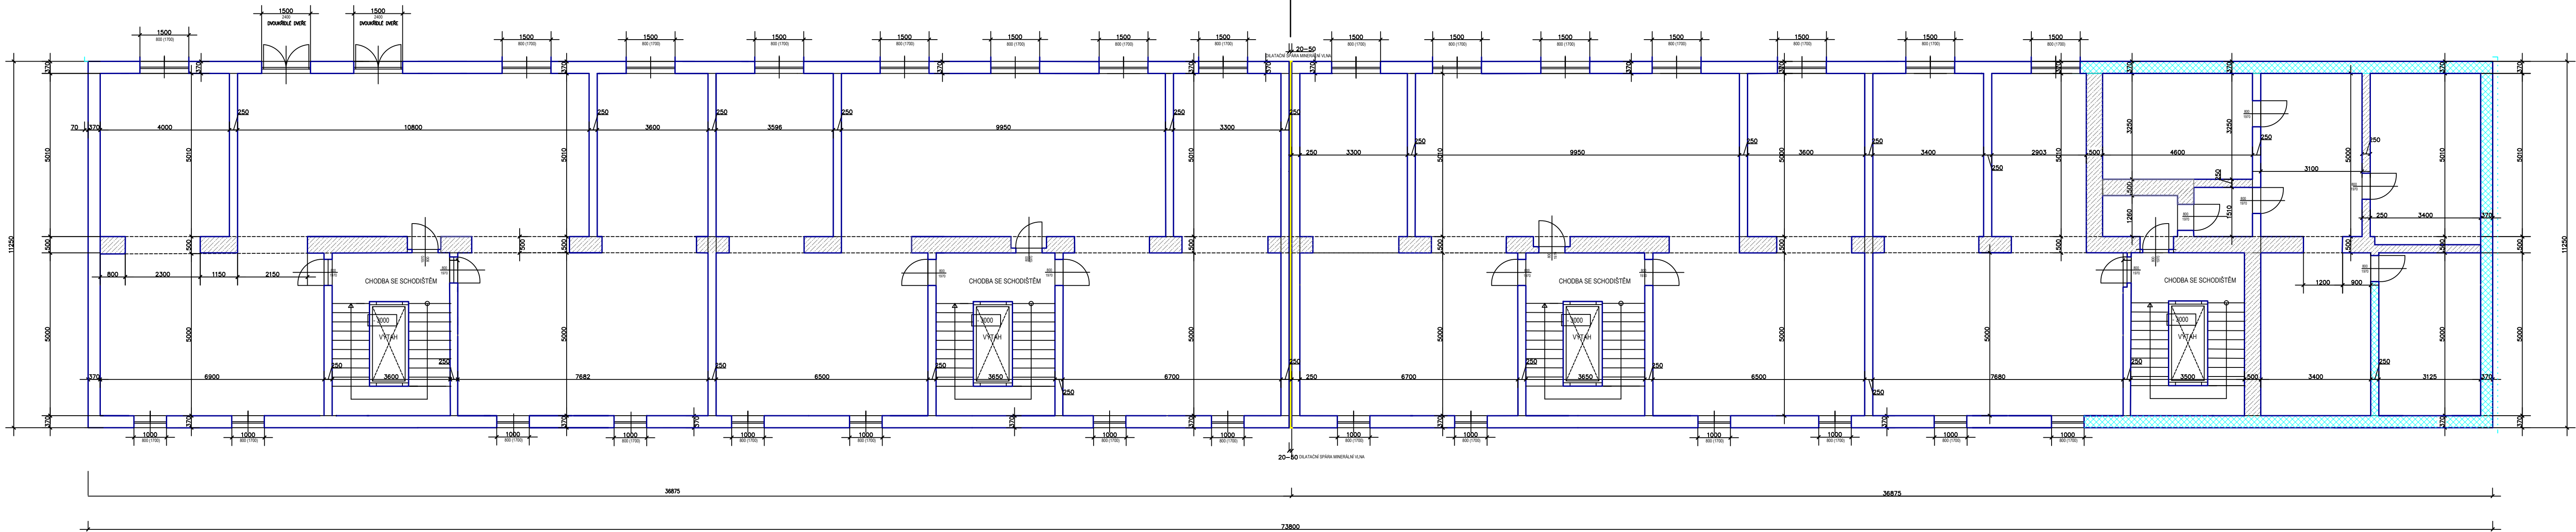

V 1 PP č.p. 2679 a č.p. 2680 se provede výměna oken a dveří. Zateplení a nové hydroizolace nejsou předmětem prací

Na jižní straně se provede odřezání mříží oken sklepa bez náhrady

Vše se provede včetně zednického začištění a osazení nových parapetů.

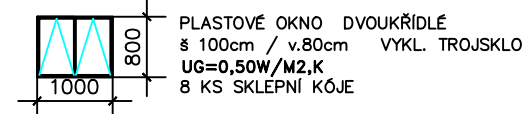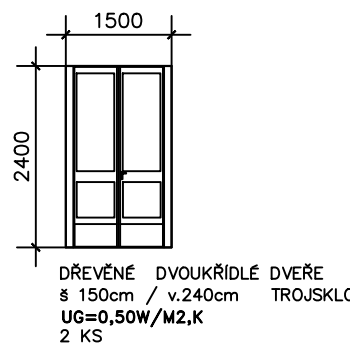

1NP =±0,000= 270,550 m.n.m

Odpovědný projektant Ing. Josef Mraček	Vypracoval – kreslil Vlastislav Hofman	ČESKOMORAVSKÁ TRADIČNÍ s.r.o.
ČKAIT: 0300341, Klášterec nad Ohří	ČKAIT: 0400920, Račice 102, Žatec	Račice 20, 438 01, Žatec
Investor : BYTOVÉ DRUŽSTVO BLOK 318, Brigádnická 2682 MOST		Tel.: +420724784828 hofmanat@gmail.com
Místo stavby : KÚ: MOST, č.p 2679 č.p. 2680		Formát A2
Akce : ZATEPLENÍ FASÁD, STŘECHY, VÝMĚNA OKEN A STAVEBNÍ PRÁCE NA OBJEKTU BRIGÁDNICKÁ č.p.2679,2680 MOST		Datum 04/2024
		Stupeň projektu DSP
		Číslo zakázky BD318MOST/1/2024
Výkres : NOVÝ STAV PŮDORYS 1PP		Měřítko 1 : 100
		Číslo výkresu 1