

1500


2400

DŘEVĚNÉ DVOUKRÍDLÉ DVEŘE  
# 1500cm / v.2400cm DVOUKRÍDLÉ

1500

800

PLASTOVÉ OKNO DVOUKRÍDLÉ  
# 1500cm / v.800cm KÓJ. VYK.  
DVOUKRÍDLÉ  
15 KS Sklepní kóje

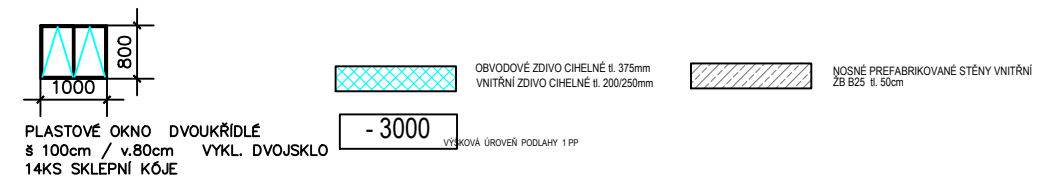

<b>Odpovědný projektant</b> Ing. Josef Mareš		<b>Vypracoval - kreslil</b> Vlastislav Hofman		<b>ČESKOMORAVSKÁ TRADIČNÍ</b> s.r.o.	
ČKAIT: 0300341, Křišřteř nad Ohpř		ČKAIT: 0400920, Žatec 102, Žatec		Ročetič 20, 438 01 Žatec Tel.: +420274784828 hfoman@gmali.com	
<b>Investor :</b> BYTOVÉ DRUŤSTVO BLOK 318, Brigádnická 2682 MOST		IČO:04634373		Formát A2 Datum 04/2024 Stupeň projektu DSP Číslo zážky Archivní číslo B0318MOST/1/2024	
Místo stavby : Kú: MOST, čp 2679 č.p. 2680		Akce : ZATEPENÍ FASÁD, STŘECHY, VÝMĚNA OKEN A STAVEBNÍ PRÁCE NA OBJEKTU BRIGÁDNICKÁ čp.2679,2680 MOST		Výkres : STARÝ STAV PŮDORYS 1PP Měřítko 1 : 100 Číslo výkresu SS-1	