


STARÝ STAV PŮDORYS 1 NP

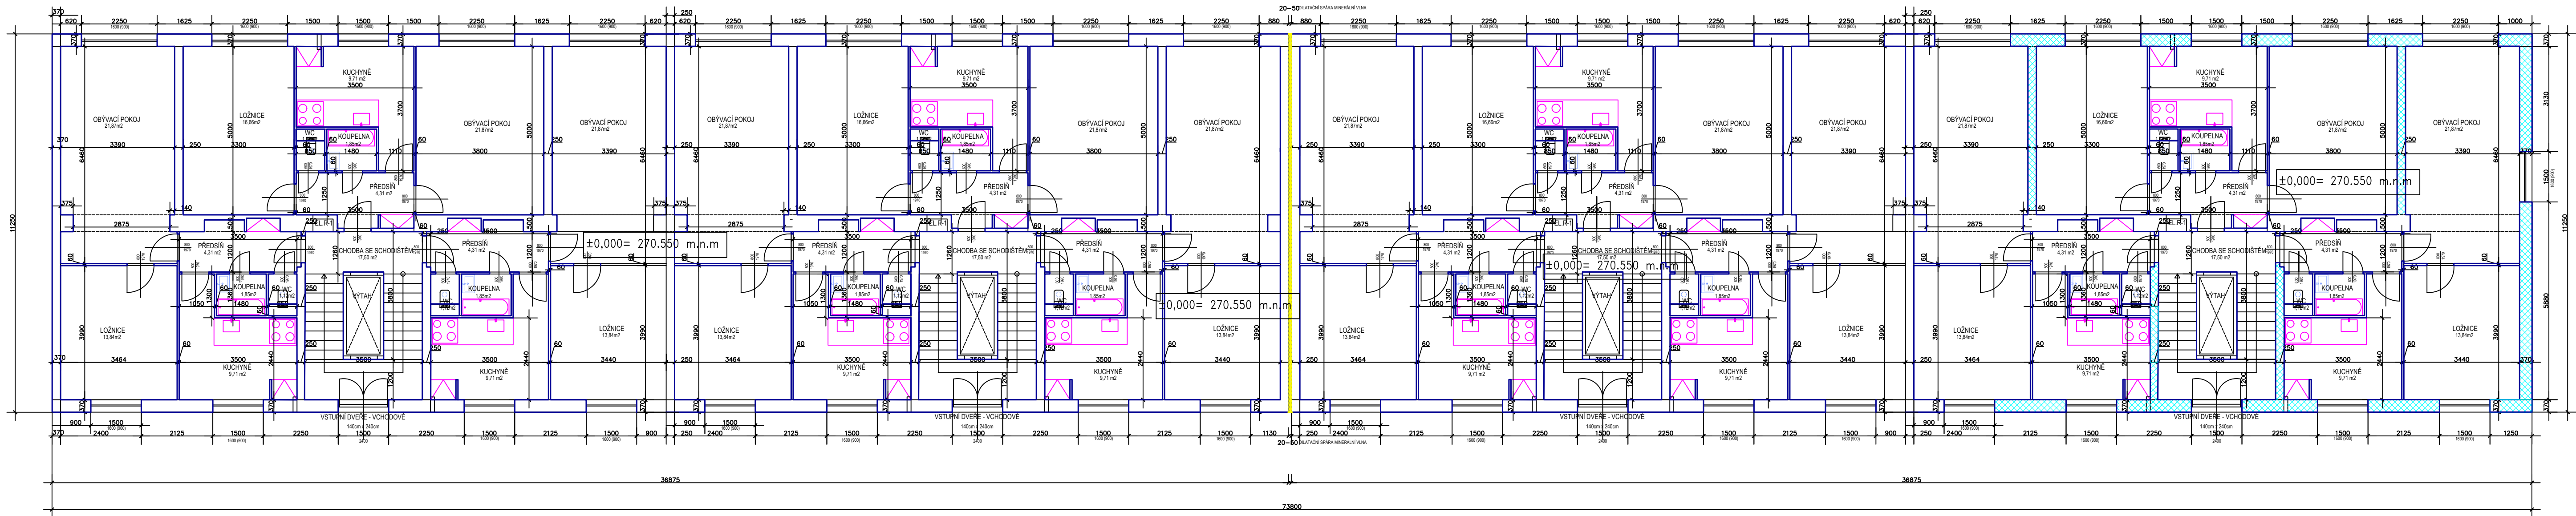


±0,000= 270.550 m.n.m

- OBÝVAČÍ ŽIVOTNÍ PROSTŘEDÍ s 17mm
- NOBÉ PREFABRIKOVANÉ STĚNY Vnitřní

1NP =±0,000= 270.550 m.n.m

Odpovědný projektant Ing. Josef Mraček		Vyracoval – kreslil Vlastislav Hofman		ČESKOMORAVSKÁ TRADIČNÍ s.r.o.	
ČKAIT: 0300341, Křižsterec nad Ohří		ČKAIT: 0400920, Račice 102, Žatec		Račice 20, 438 01 Žatec	
Investor : BYTOVÉ DRUŽSTVO BLOK 318, Brigádnická 2682 MOST		Místo stavby : KÚ: MOST, čp. 2679 č.p. 2680		Tel.: +42024784828	
Akce : ZATEPLENÍ FASÁD, STŘECHY, VÝMĚNA OKEN A STAVEBNÍ PRÁCE NA OBJEKTU BRIGÁDNICKÁ č.p.2679,2680 MOST		Formát A2		Datum 04/2024	
Výkres : STARÝ STAV PŮDORYS 1NP		Číslo zakázky BD318MOST/1/2024		Stupeň projektu DSP	
		Měřítko 1 : 100		Číslo výkresu SS-2	

STARÝ STAV PŮDORYS 2 NP

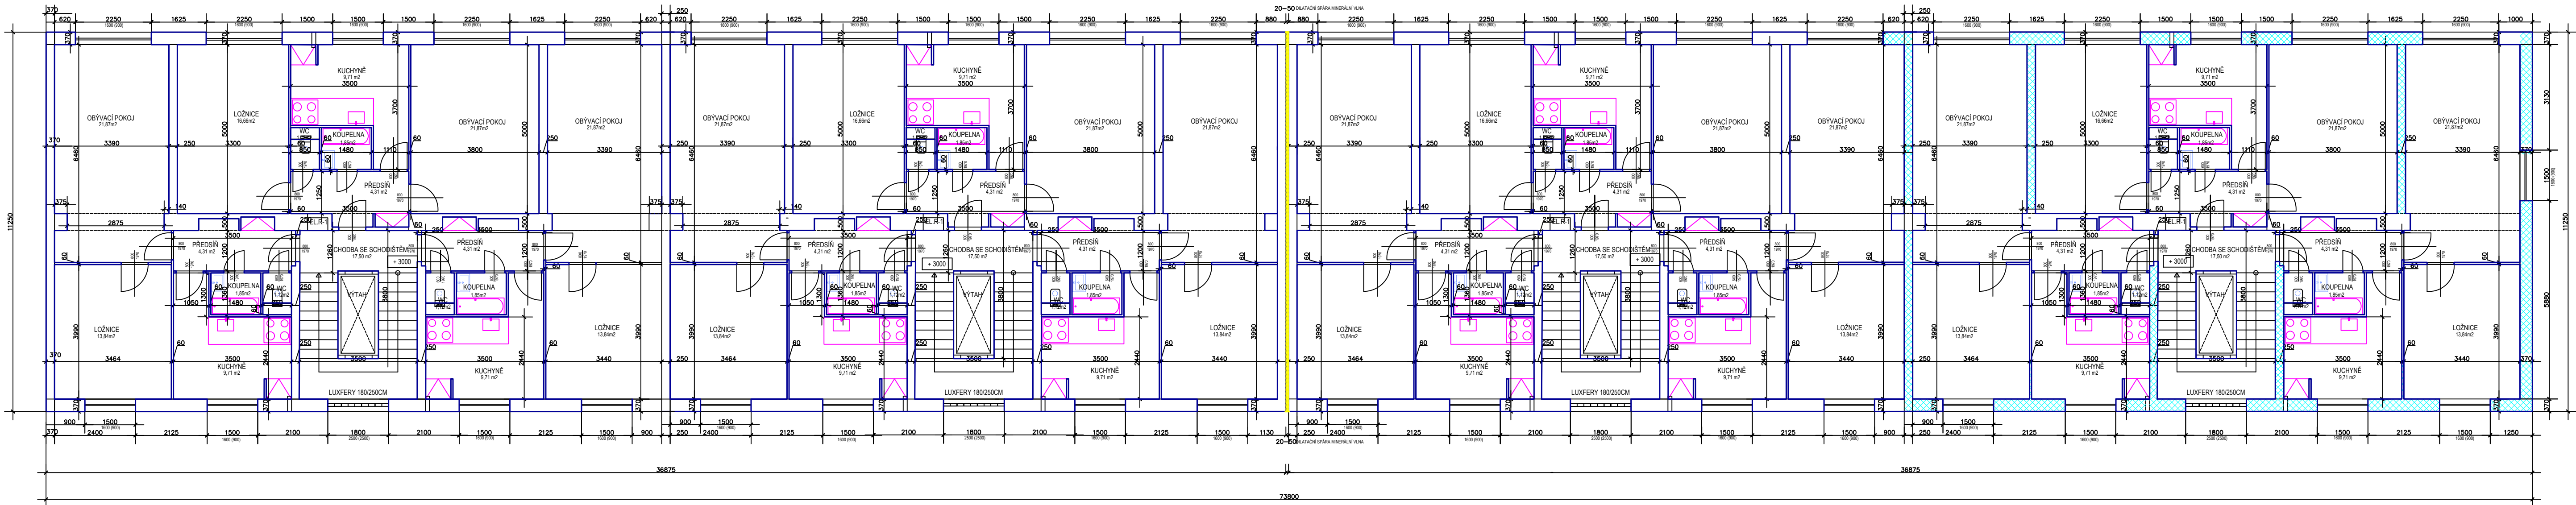

± 3000

- VÝŠKOVÁ ÚROVEŇ PODLAHY 2 NP
- OBÝVAČÍ ŽIVOTNÍ PROSTŘEDÍ s 17mm
- NOBÉ PREFABRIKOVANÉ STĚNY Vnitřní

1NP =±0,000= 270.550 m.n.m

Odpovědný projektant Ing. Josef Mraček		Vyracoval – kreslil Vlastislav Hofman		ČESKOMORAVSKÁ TRADIČNÍ s.r.o.	
ČKAIT: 0300341, Křižsterec nad Ohří		ČKAIT: 0400920, Račice 102, Žatec		Račice 20, 438 01 Žatec	
Investor : BYTOVÉ DRUŽSTVO BLOK 318, Brigádnická 2682 MOST		Místo stavby : KÚ: MOST, čp. 2679 č.p. 2680		Tel.: +42024784828	
Akce : ZATEPLENÍ FASÁD, STŘECHY, VÝMĚNA OKEN A STAVEBNÍ PRÁCE NA OBJEKTU BRIGÁDNICKÁ č.p.2679,2680 MOST		Formát A2		Datum 04/2024	
Výkres : STARÝ STAV PŮDORYS 2NP		Číslo zakázky BD318MOST/1/2024		Stupeň projektu DSP	
		Měřítko 1 : 100		Číslo výkresu SS-3	