


STARÝ STAV PŮDORYS 5 NP

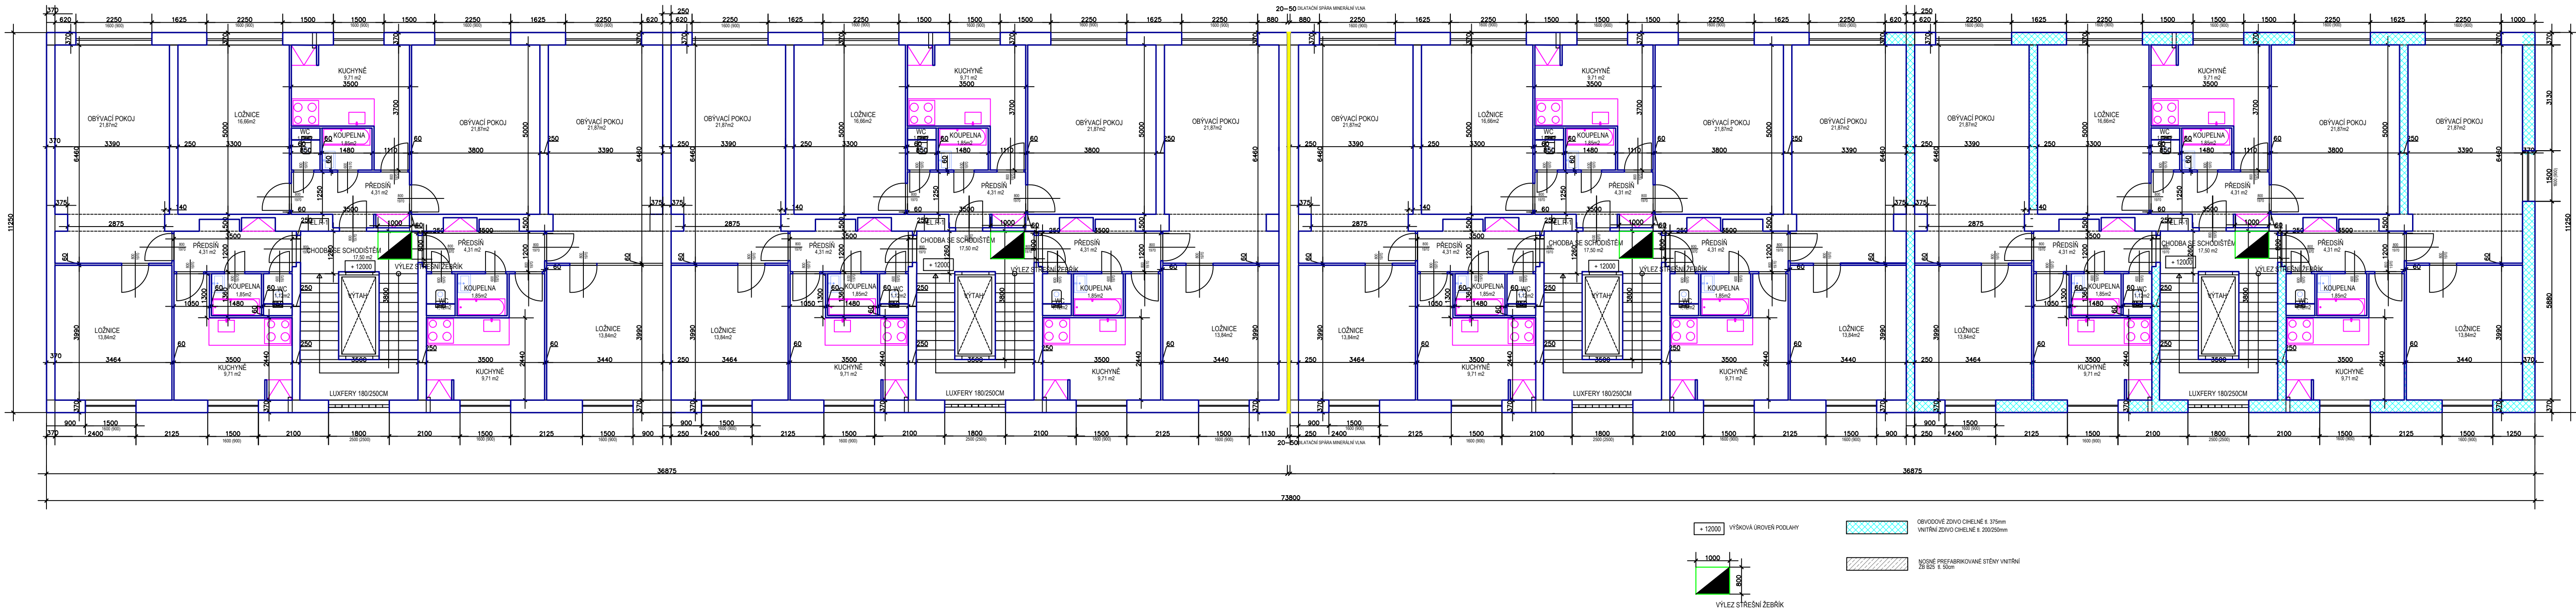

1NP =±0,000= 270.550 m.n.m

Odpovědný projektant Ing. Josef Mraček		Vyraboval – kreslil Vlastislav Hofman		ČESKOMORAVSKÁ TRADIČNÍ S.r.l.s.	
ČKAIT: 0300341, Klášterec nad Ohří		ČKAIT: 0400920, Račice 102, Žatec		Račice 20, 438 01 Žatec	
Investor : BYTOVÉ DRUŽSTVO BLOK 318, Brigádnická 2682 MOST				IČO: 04634373 hofmanat@gmail.com	
Místo stavby : Ká: MOST, čp 2679 č.p. 2680				Formát	A2
Akce : ZATEPLENÍ FASÁD, STŘECHY, VÝMĚNA OKEN A STAVEBNÍ PRÁCE NA OBJEKTU BRIGÁDNICKÁ čp.2679,2680 MOST				Datum	04/2024
				Stupeň projektu	DSP ohlášení
				Číslo zakázky	
				Archivní číslo	BD318MOST/1/2024
Výkres : STARÝ STAV PŮDORYS 5NP				Měřítko 1 : 100	Číslo výkresu SS-6