




NOVÝ STAV PŮDORYS 2-5 NP

ZATEPLOVACÍ SYSTÉM FASÁDY systém ETICS MIN. VATA tr. PO A1, 160mm A = 0,031 W/M.K
SPALETY OKEN V TL min. 50MM MIN. VATA 50mm A1 VČETNĚ POUŽITÍ AL. a PLAST. LÍST
POVRCH BUDE TVOŘIT PROBARVENÁ OMITKOVINA V tl. 2mm

č.p 2679, 2680 BLOK 318

č.p 2681, 2682 BLOK 318 NENÍ PĚDMĚTEM PRACÍ

ZATEPLOVACÍ SYSTÉM FASÁDY systém ETICS MIN. VATA tr. PO A1, 160mm A = 0,031 W/M.K
SPALETY OKEN V TL min. 50MM MIN. VATA 50mm A1 VČETNĚ POUŽITÍ AL. a PLAST. LÍST
POVRCH BUDE TVOŘIT PROBARVENÁ OMITKOVINA V tl. 2mm

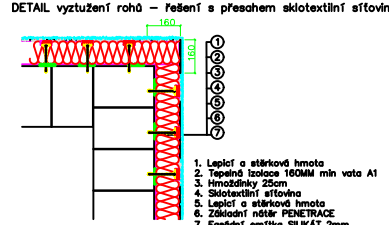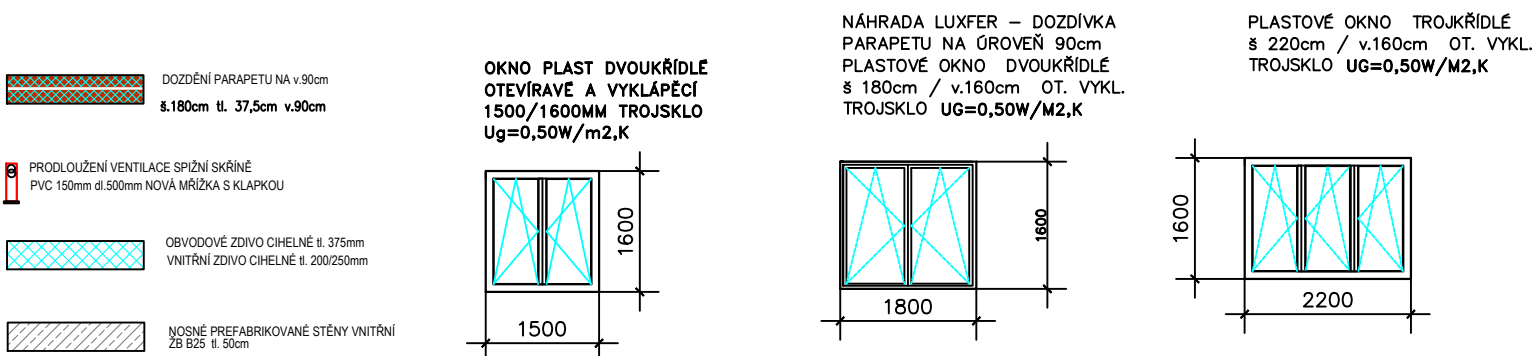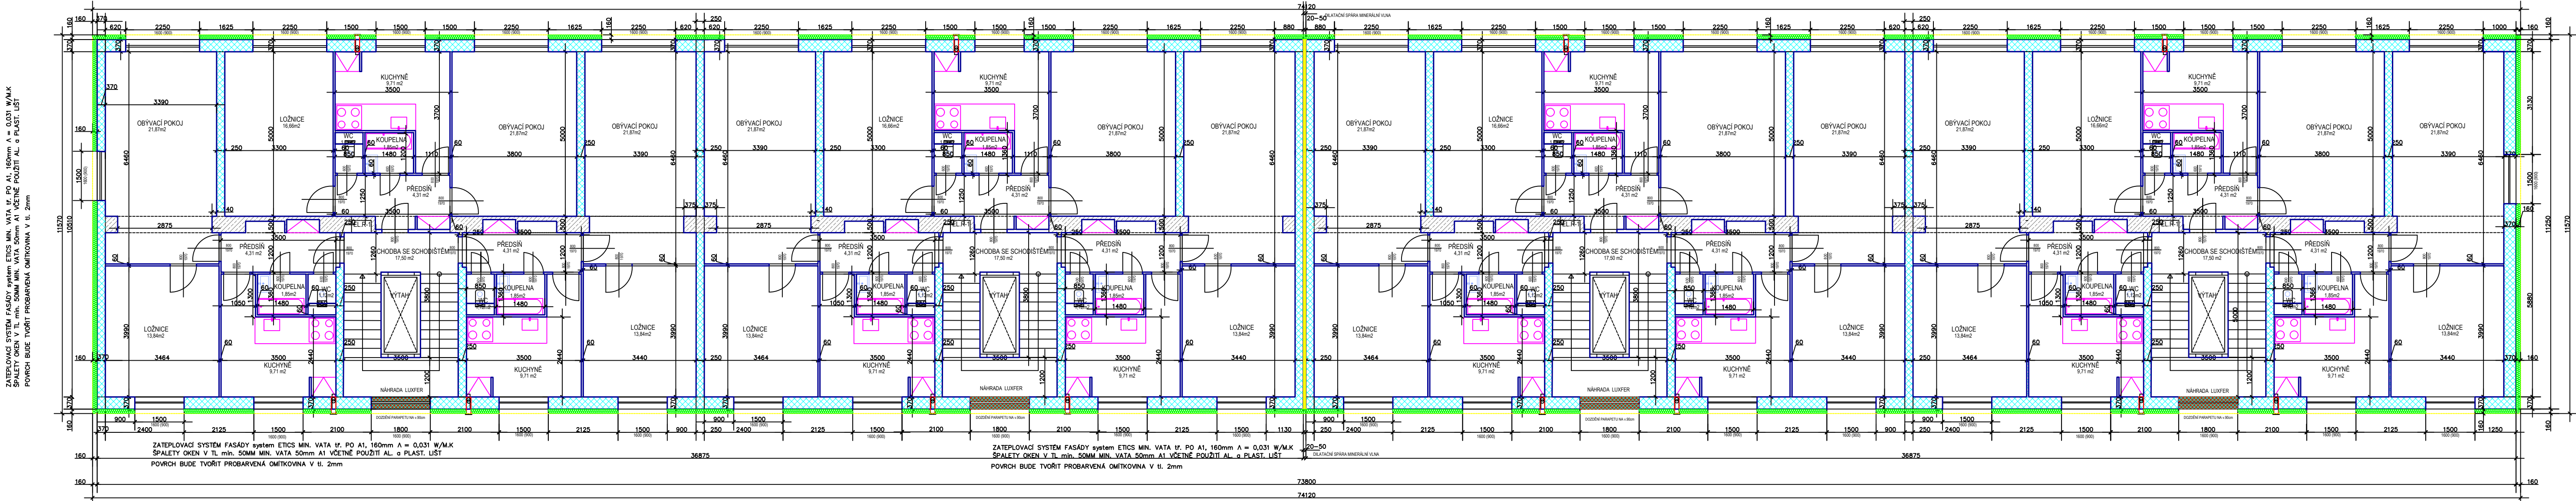

ZATEPLOVACÍ SYSTÉM STŘECHY min.vata 2cm A1
PUR PĚNA SOFT 280mm
A = 0,037 W/M.K

ZATEPLOVACÍ SYSTÉM VNĚJŠÍCH STĚN ETICS
minerdní vata tr.pož.odolnosti A1 tl. 160mm

ZATEPLOVACÍ SYSTÉM FASÁDY ETICS Minerdní vata
tr.pož.odolnosti A1 160mm A = 0,031 W/m.K

SPALETY OKEN A ŘMSA V TL min. 50MM minerdní
vata SYST. ETICS tr. A1 POUŽITÍ AL.LÍST a PLAST. LÍST

POVRCH BUDE TVOŘIT PROBARVENÁ OMITKOVINA V tl. 2mm

OBJEKT č.p. 2681 a č.p. 2682 NENÍ PŘEDMĚTEM PRACÍ

1NP =±0,000= 270,550 m.n.m

Odpovědný projektant Ing. Josef Mraček	Vypracoval – kreslil Vlastislav Hofman	ČESKOMORAVSKÁ TRADIČNÍ s.r.l.s.
ČKAIT: 0300341,Kiššterec nad Ohří	ČKAIT: 0400920, Račetice 102,Žatec	Račetice 20, 438 01 Žatec Tel.: +420724784828 holmanai@gmail.com
Investor : BYTOVÉ DRUŽSTVO BLOK 318, Brigádnická 2682 MOST	Místo stavby : Kú: MOST, č.p. 2679 č.p. 2680	Formát A2
Akce : ZATEPLENÍ FASÁD, STŘECHY, VÝMĚNA OKEN A STAVEBNÍ PRÁCE NA OBJEKTU BRIGÁDNICKÁ č.p.2679,2680 MOST	Datum 04/2024	Stupeň projektu DSP
Výkres : NOVÝ STAV PŮDORYS 2-5 NP	Číslo zakázky Archivní číslo BD318MOST/1/2024	Číslo výkresu 3