



JIŽNÍ POHLED – NOVÝ STAV č.p 2679, 2680 BLOK 318
č.p 2681, 2682 BLOK 318 NENÍ PĚDMĚTEM PRACÍ




DETAIL – řešení soklu nad úrovní terénu

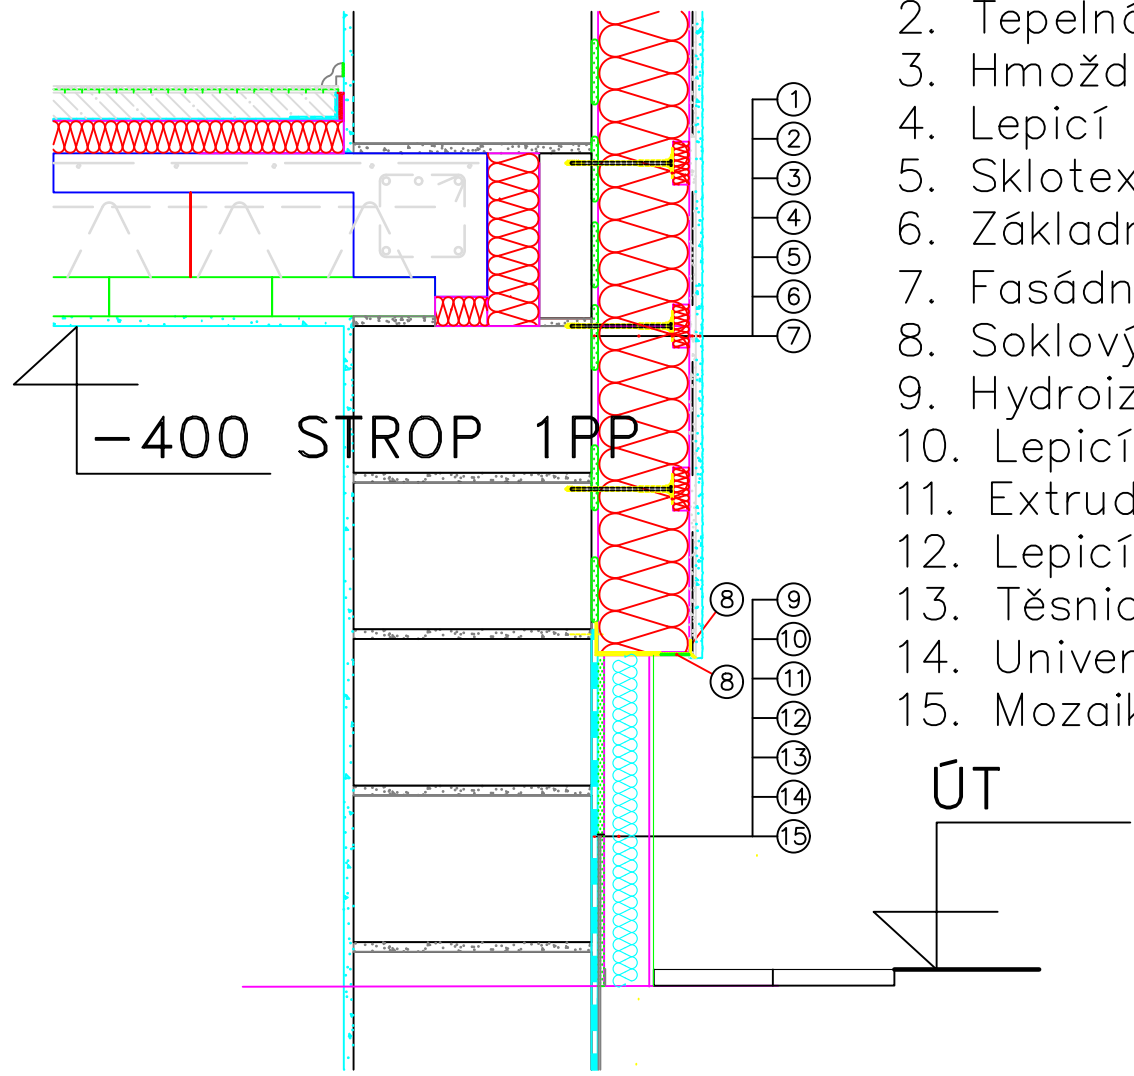

č.p 2680

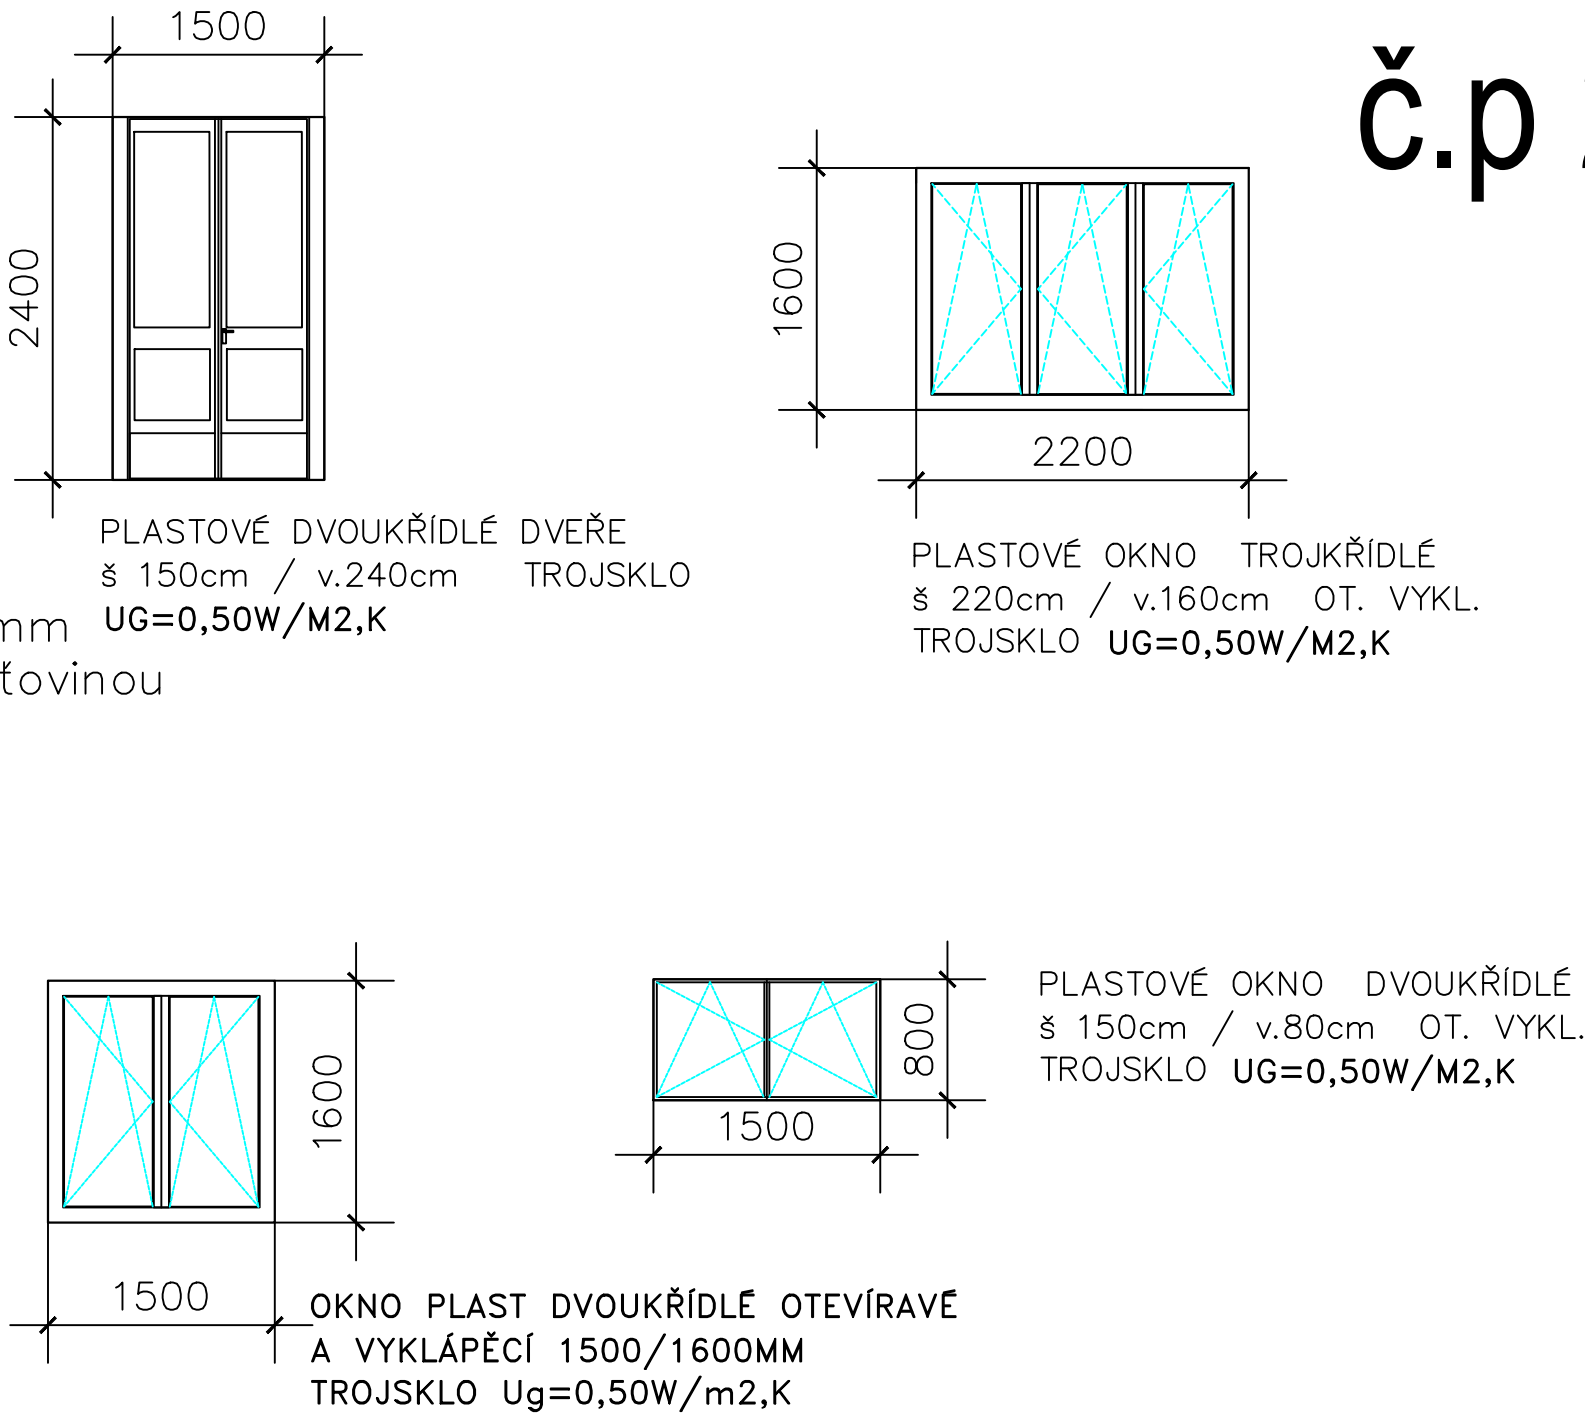

č.p 2679

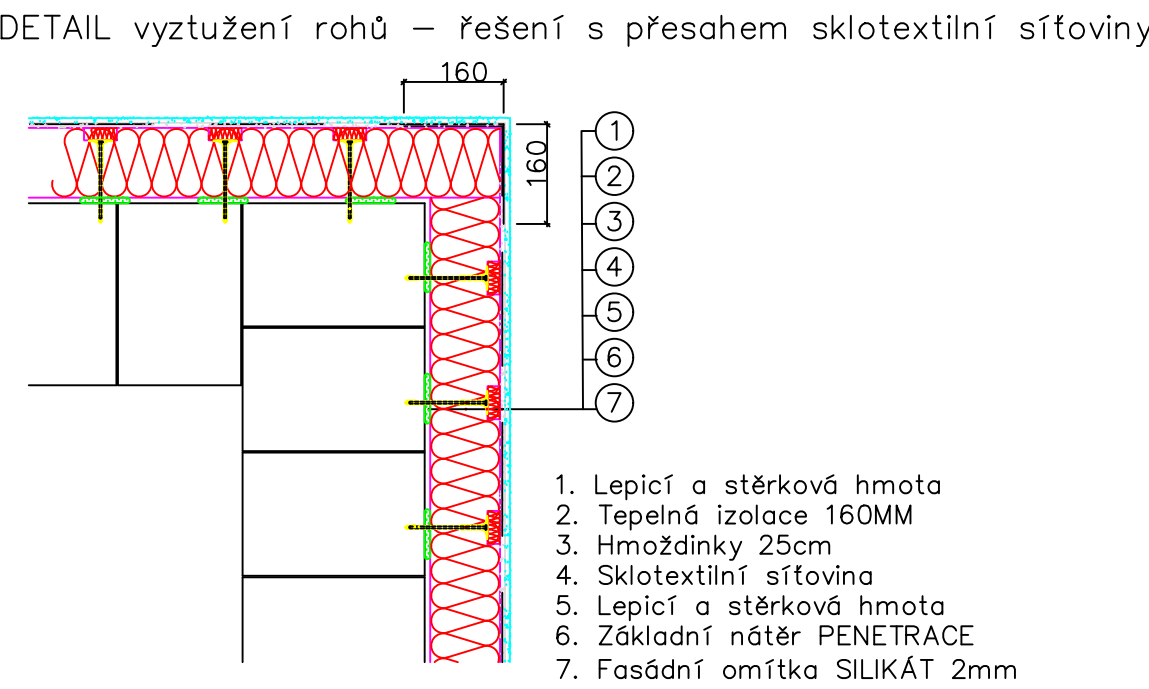

OBJEKT č.p. 2681 a č.p. 2682 NENÍ PŘEDMĚTEM PRACÍ

1NP ±0,000= 270,550 m.n.m

Odpovědný projektant Ing. Jovet Wroclaw		Vypracoval – kreslil Vlastislav Holman		ČESKOMORAVSKÁ TRADIČNÍ Rozbitice 20, 438 01 Žatec Tel: +420739794610 holmano@gmail.com	
ČKAIT: 0300341, Kódové nad OMV		ČKAIT: 0402923, Rozbitice 102, Žatec		Formát A0	
Investor : BYTOVÉ DRUŽSTVO BLOK 318, Brigádnická 2682 MOST		Místo stavby : KO: MOST, č.p 2679 č.p. 2680		Datum 04/2024	
Akce : ZATEPLENÍ FASÁD, STŘECHY, VÝMĚNA OKEN A STAVEBNÍ PRÁCE NA OBJEKTU BRIGÁDNICKÁ č.p.2679,2680 MOST		Šipnutí projektu Číslo zedácký		DOP ohlášení	
Výkres : NOVÝ STAV POHLED JIŽNÍ		Mřítko 1 : 50		Číslo výkresu 5	