



STARÝ STAV PŮDORYS 3 NP

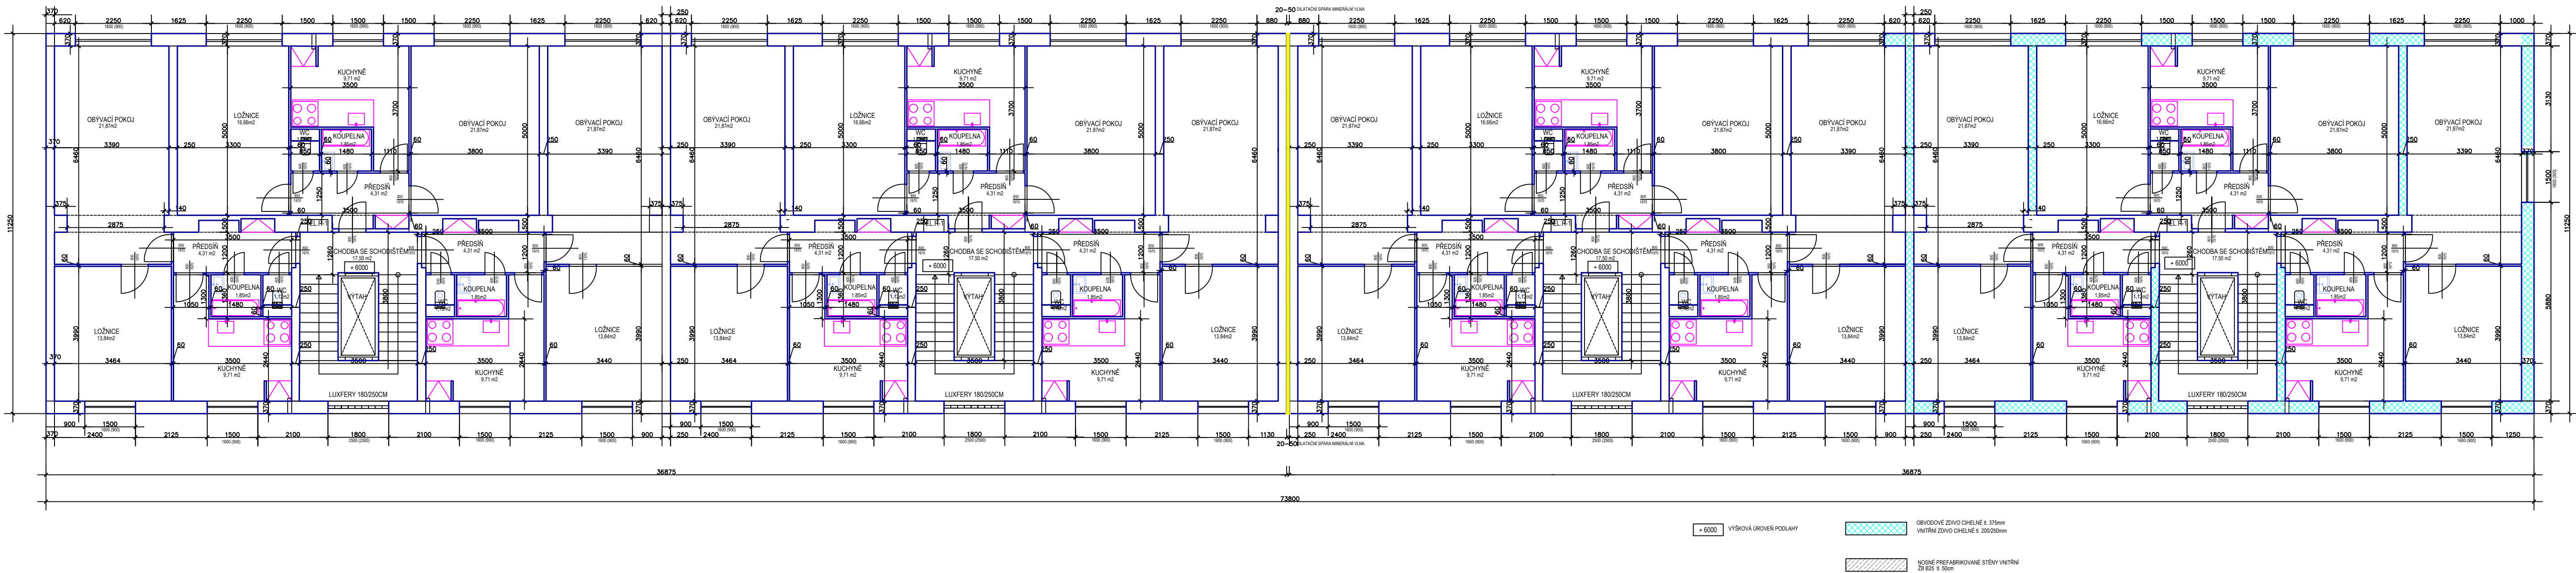

1NP =±0,000= 270.550 m.n.m

Odpovědný projektant Ing. Josef Mraček		Vypracoval – kreslil Vlastislav Hofman		ČESKOMORAVSKÁ TRADIČNÍ s.r.o.	
ČKAIT: 0300341, Křižtepec nad Ohří		ČKAIT: 0400920, Račice 102, Zatec		Račice 20, 438 01 Zatec	
Investor : BYTOVÉ DRUŽSTVO BLOK 318, Brigádnická 2682 MOST		Místo stavby : Ká: MOST, čp. 2679 č.p. 2680		Tel.: +420724784828	
Akce : ZATEPLĚNÍ FASÁD, STŘECHY, VÝMĚNA OKEN A STAVEBNÍ PRÁCE NA OBJEKTU BRIGÁDNICKÁ čp.2679,2680 MOST		Datum		04/2024	
		Stupeň projektu		DSP	
		Číslo zakázky		BD318MOST/1/2024	
		Archivní číslo		BD318MOST/1/2024	
Výkres : STARÝ STAV PŮDORYS 3NP		Měřítko		Číslo výkresu	
		1 : 100		SS-4	

STARÝ STAV PŮDORYS 4 NP

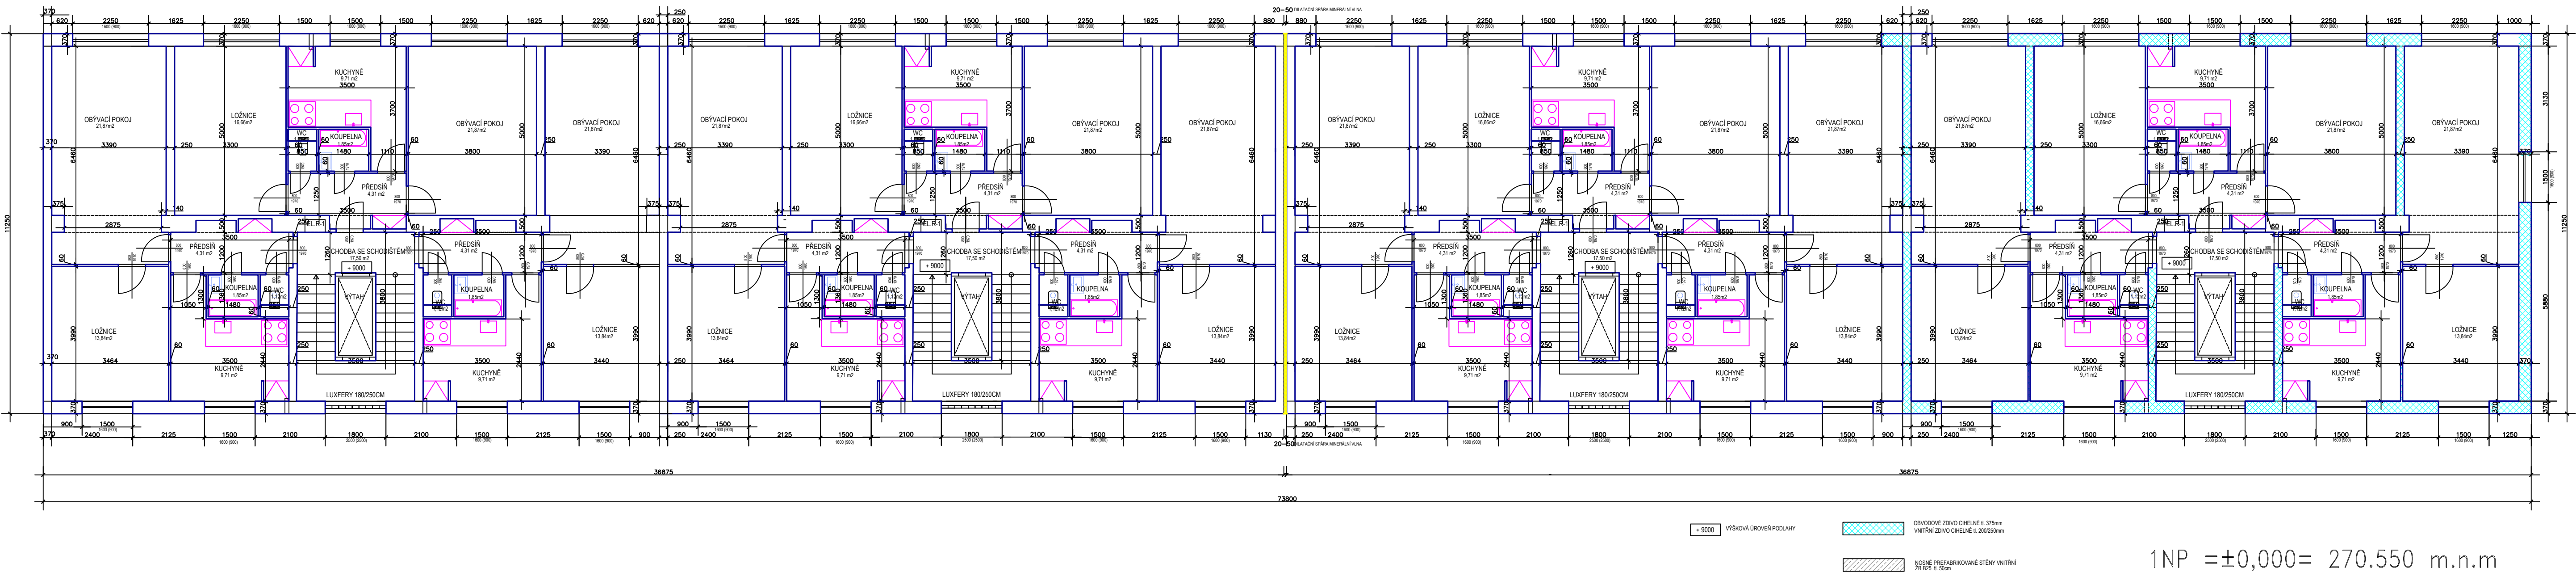

1NP =±0,000= 270.550 m.n.m

Odpovědný projektant Ing. Josef Mraček		Vypracoval – kreslil Vlastislav Hofman		ČESKOMORAVSKÁ TRADIČNÍ s.r.o.	
ČKAIT: 0300341, Křižtepec nad Ohří		ČKAIT: 0400920, Račice 102, Zatec		Račice 20, 438 01 Zatec	
Investor : BYTOVÉ DRUŽSTVO BLOK 318, Brigádnická 2682 MOST		Místo stavby : Ká: MOST, čp. 2679 č.p. 2680		Tel.: +420724784828	
Akce : ZATEPLĚNÍ FASÁD, STŘECHY, VÝMĚNA OKEN A STAVEBNÍ PRÁCE NA OBJEKTU BRIGÁDNICKÁ čp.2679,2680 MOST		Datum		04/2024	
		Stupeň projektu		DSP	
		Číslo zakázky		BD318MOST/1/2024	
		Archivní číslo		BD318MOST/1/2024	
Výkres : STARÝ STAV PŮDORYS 4NP		Měřítko		Číslo výkresu	
		1 : 100		SS-5	

STARÝ STAV PŮDORYS 5 NP