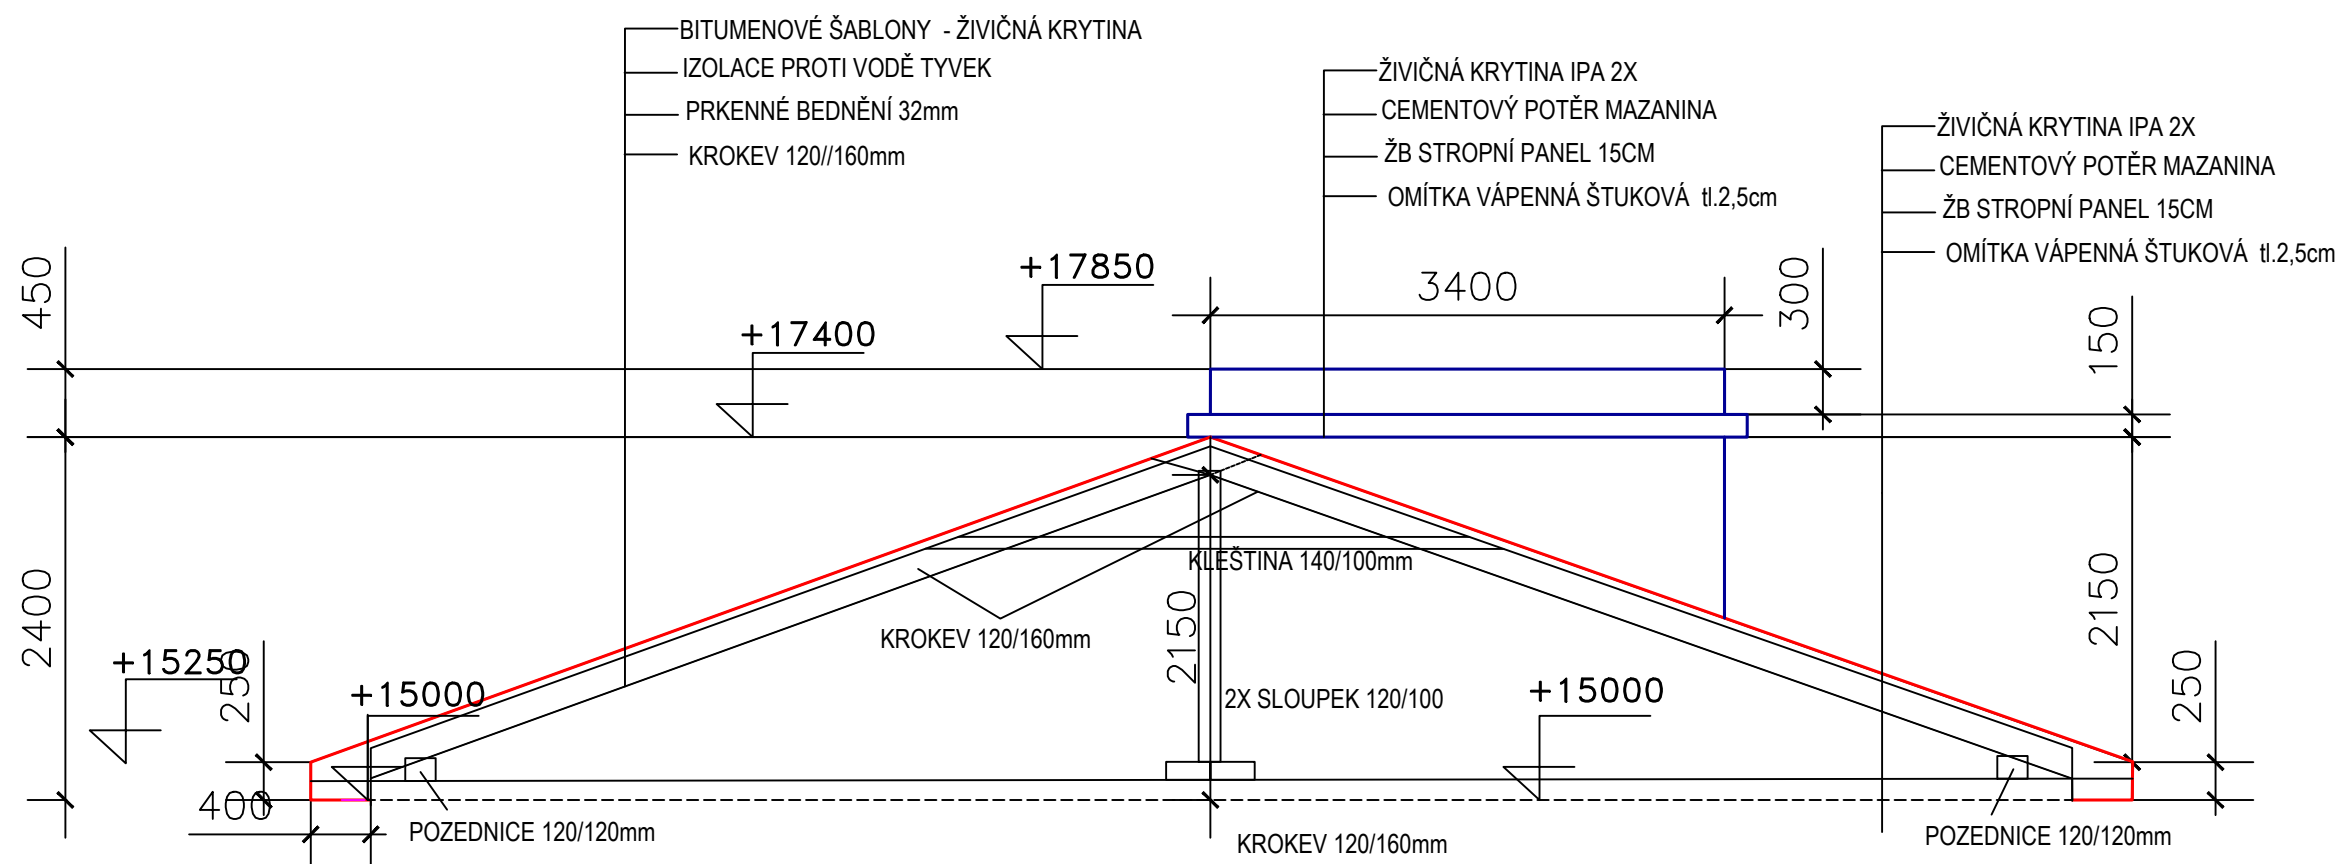
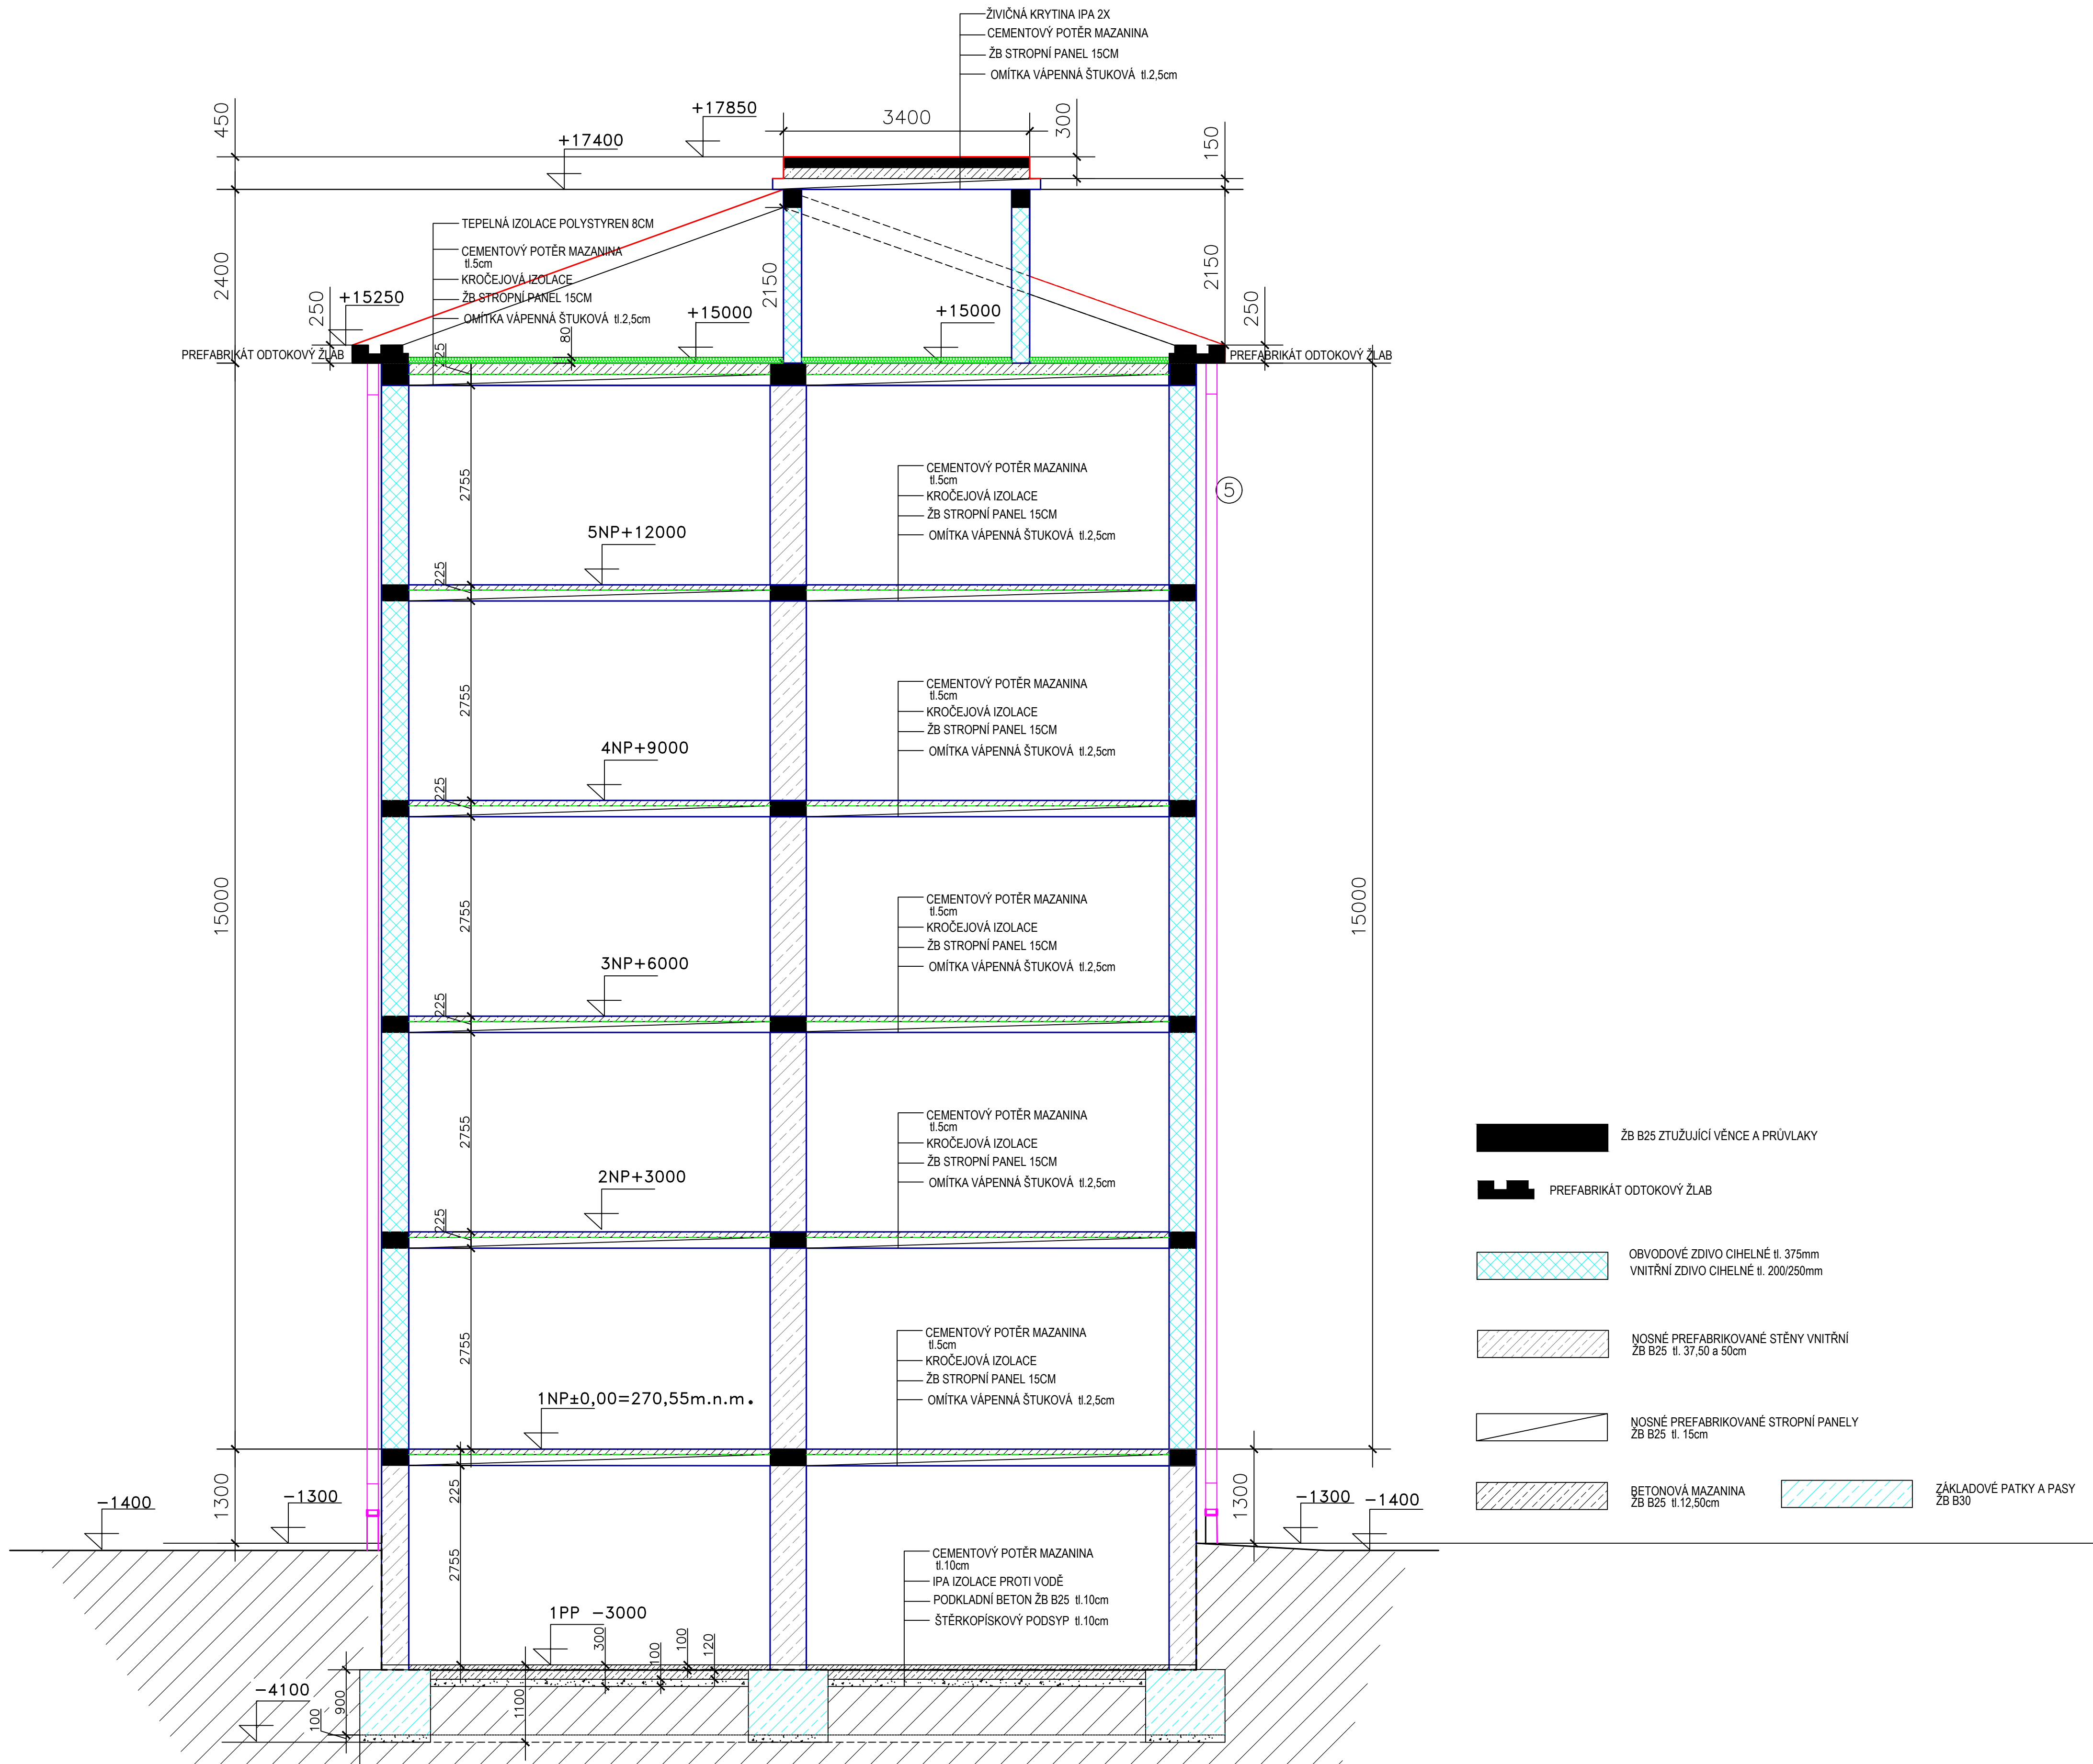


ŘEZ – STARÝ STAV č.p 2679–2682


$$1\text{NP} = \pm 0,000 = 270.550 \text{ m.n.m}$$

Odpovědný projektant Ing. Josef Mráček		Vypracoval – kreslil Vlastislav Hofman		ČESKOMORAVSKÁ TRADIČNÍ s.r.o.	
ČKAIT: 0300341, Klášterské nad Ohří		ČKAIT: 0400920, Račetiце 102, Žatec		Račetiце 20, 438 01 Žatec Tel.: +420274278428 hofman@gmall.com	
Investor : BYTOVÉ DRUŽSTVO BLOK 318, Brigádnická 2682 MOST					
Místo stavby : Kár. MOST, čp 2679 č.p. 2680					
Akce : ZATEPLENÍ FASÁD, STŘECHY, VÝMĚNA OKEN A STAVEBNÍ PRÁCE NA OBJEKTU BRIGÁDNICKÁ čp.2679,2680 MOST					
Výkres :		Měřítiko 1 : 50		Číslo výkresu SS-7	