


ZÁPADNÍ POHLED – STARÝ STAV č.p 2679

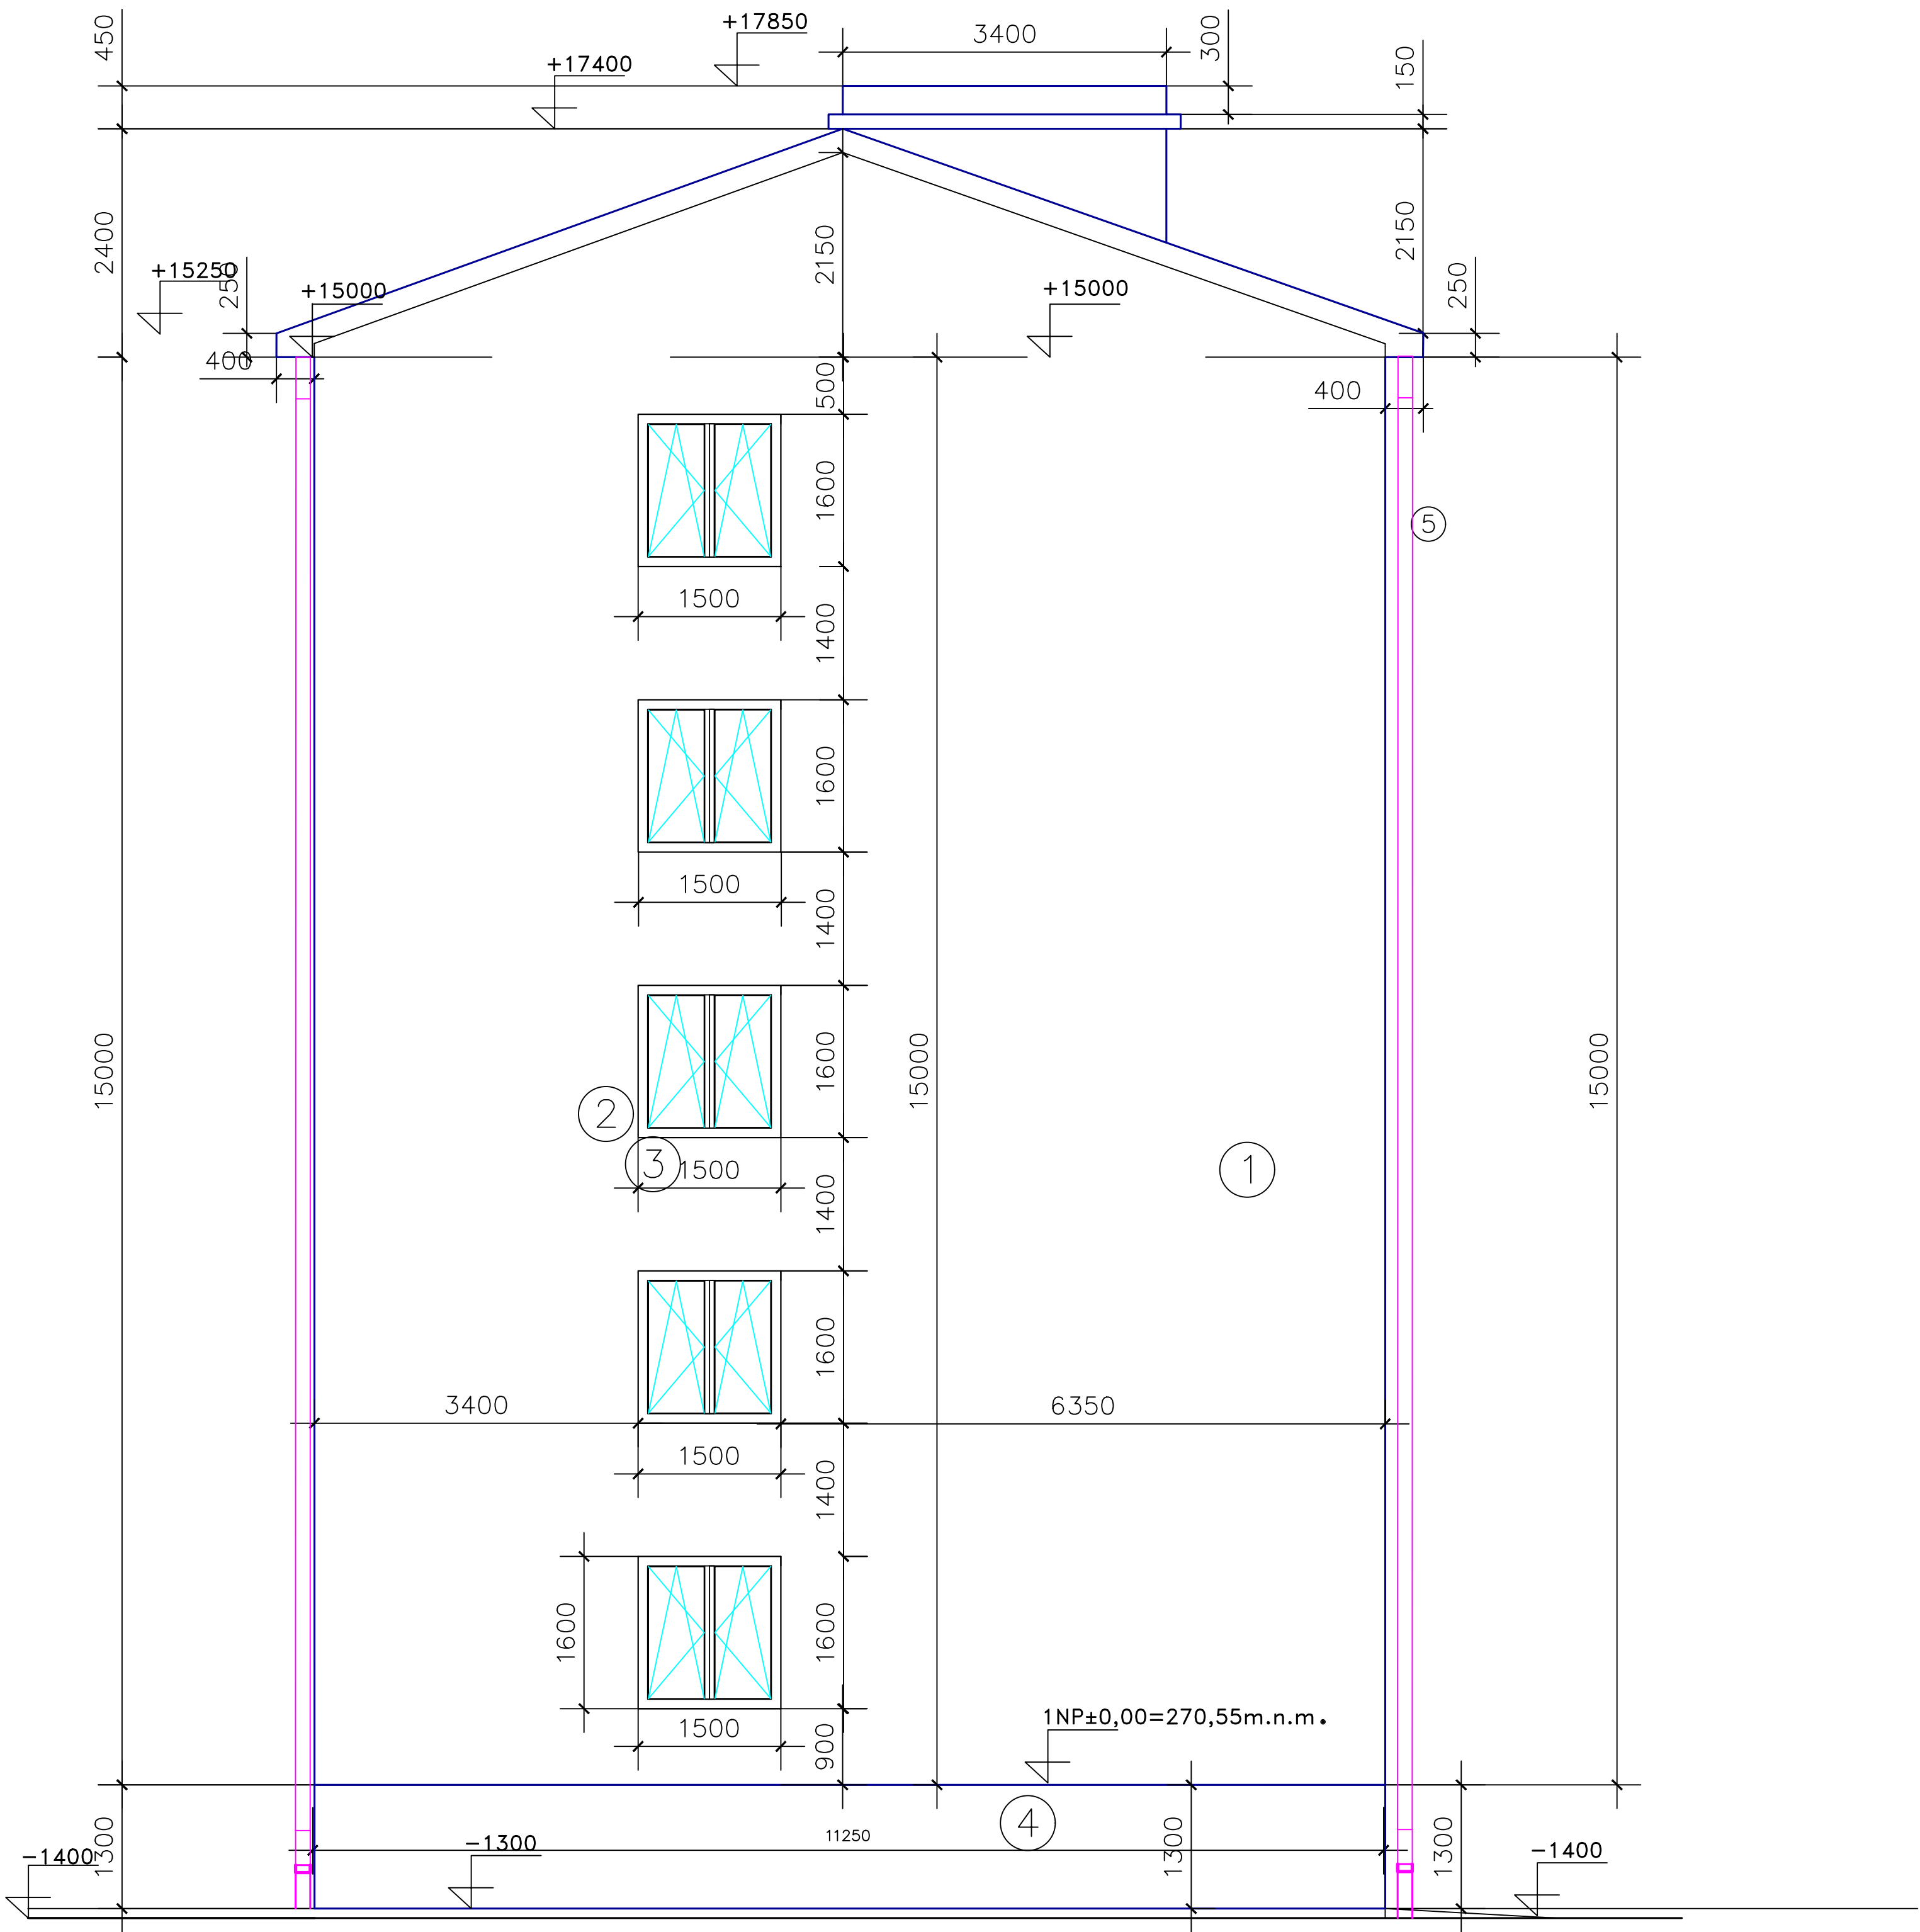

- ① PLOCHA FASÁDY
- ②③ POČET OKEN 150/160CM 5KS  
PARAPETY ELOX PLECH BILÁ
- ④ PLOCHA SOKLU
- ⑤ KLEMPÍŘSKÉ PRVKY Znt

1NP =±0,000= 270.550 m.n.m

Odpovědný projektant	Vypracoval – kreslil	ČESKOMORAVSKÁ TRADIČNÍ s.r.o.	
Ing. Josef Mraček	Vlastislav Hofman	Račetice 20, 438 01 Žatec	
ČKAIT: 0300341,Klášterec nad Ohří	ČKAIT: 0400920, Račetice 102,Žatec	Tel.: +420724784828	
Investor :	BYTOVÉ DRUŽSTVO BLOK 318, Brigádnická 2682 MOST	IČO:04634373 hofmanai@gmail.com	
Místo stavby :	Kú: MOST, čp 2679 č.p. 2680	Formát	A2
Akce : ZATEPLENÍ FASÁD, STŘECHY, VÝMĚNA OKEN A STAVEBNÍ PRÁCE NA OBJEKTU BRIGÁDNICKÁ čp.2679,2680 MOST		Datum	04/2024
		Stupeň projektu	DSP
		Číslo zakázky	
Výkres : STARÝ STAV POHLED ZÁPAD		Archivní číslo	BD318MOST/1/2024
		Měřítko	Číslo výkresu
		1 : 50	SS-9